





Столбчатый фундамент под опору тип1

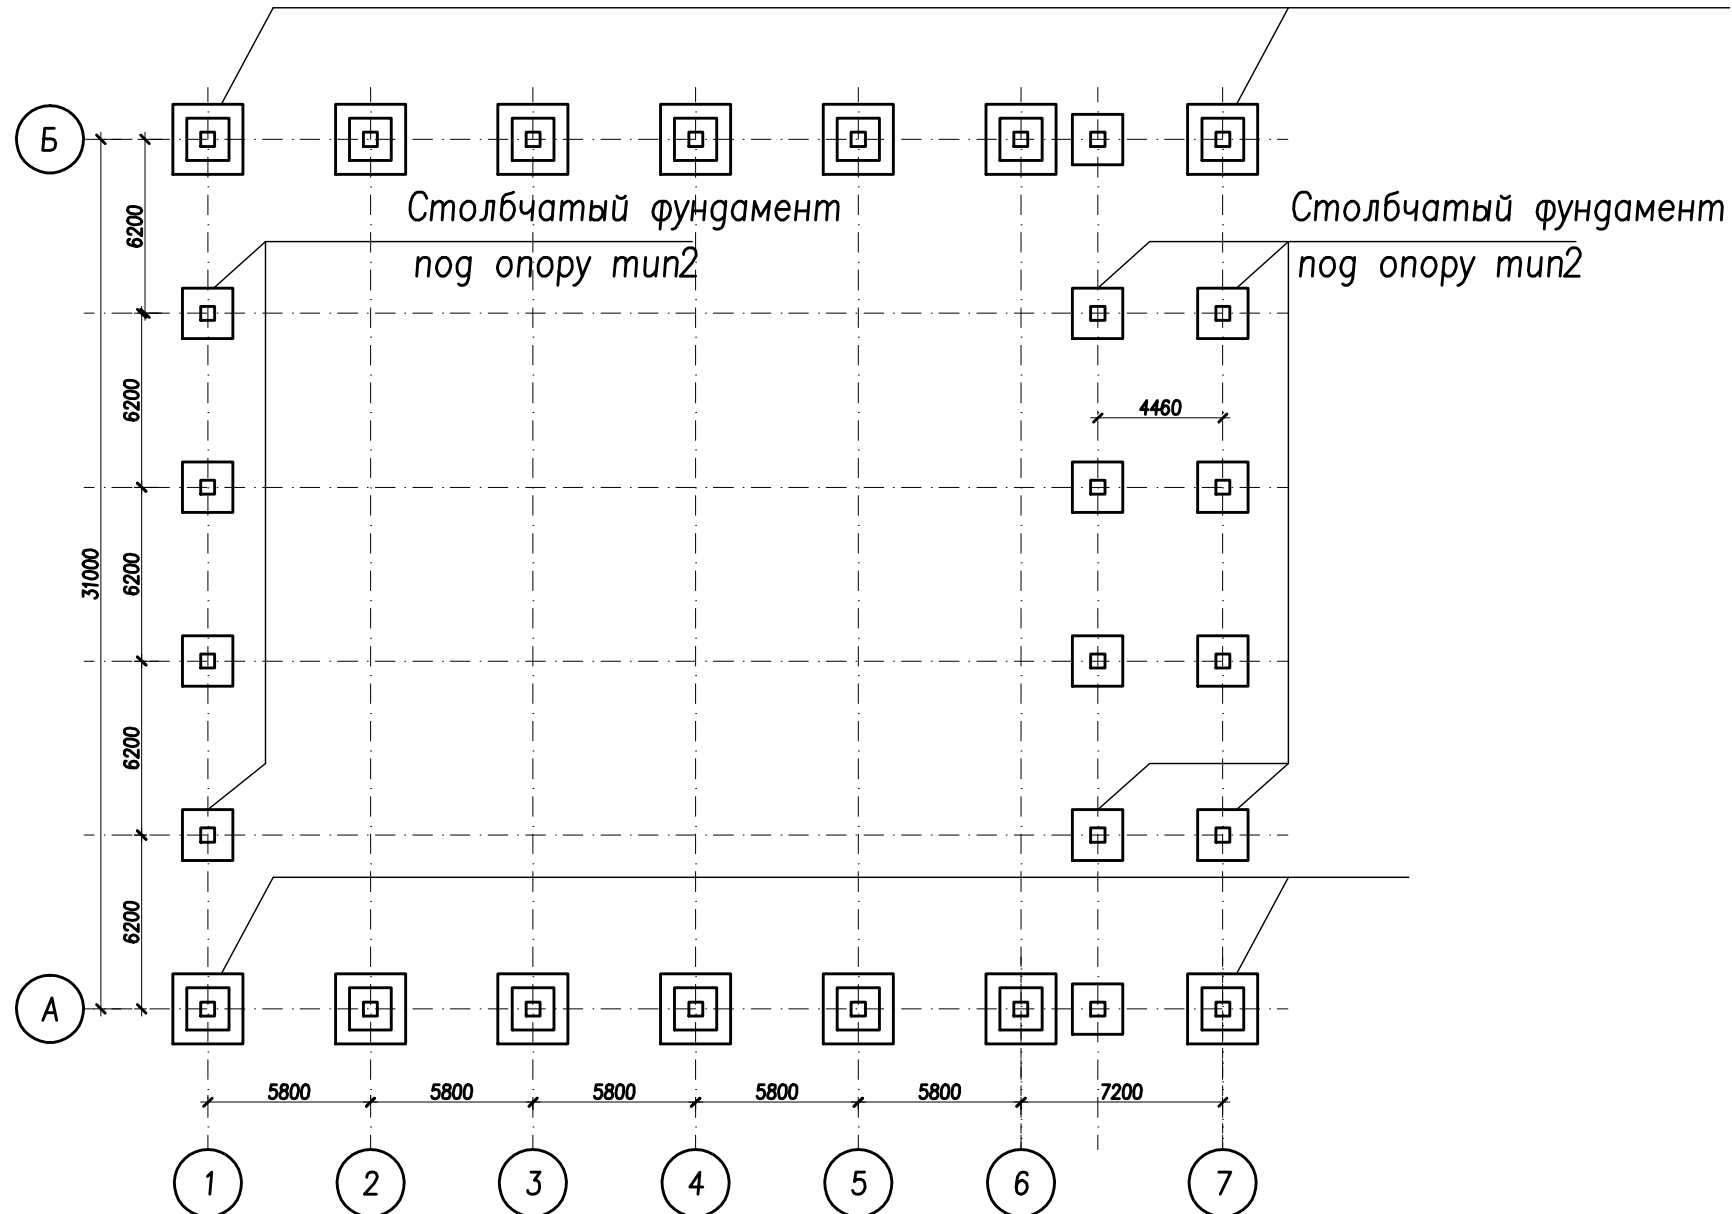

Столбчатый фундамент под опору тип2

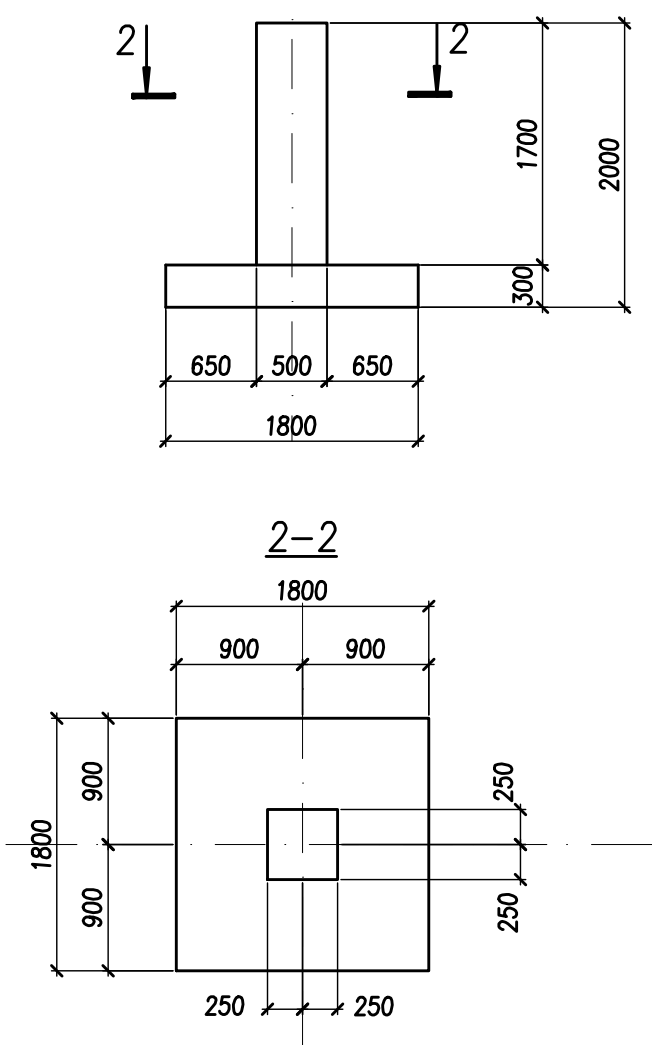

Столбчатый фундамент под опору тип1

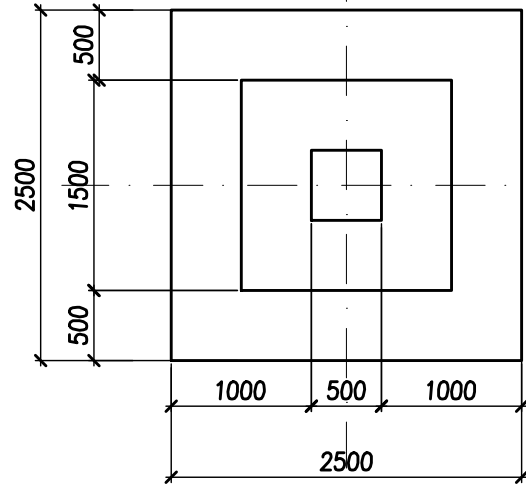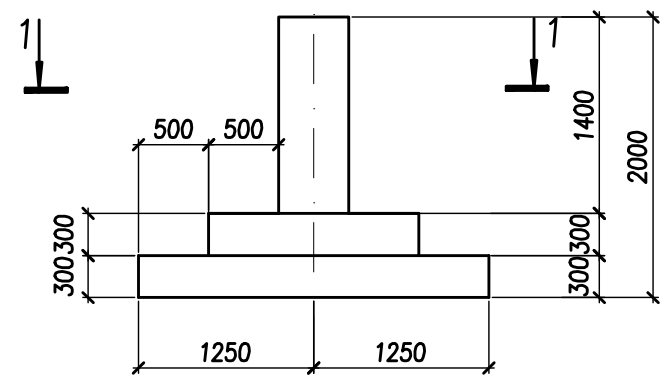

Объем бетона на фундаменты – 67.5 м<sup>3</sup>  
( бетон класса В25)

						<b>7-2000-ЮК</b>			
Изм.	Колуч.	Лист	док.	Подпись	Дата				
Гл. констр.	Чернов					Теннисный корт	Стация	Лист	Листов
Разработал	Дранников						П	1	1
Исполнил	Дранников								
Н. контр.	Чернов								
						Схема расположения фундаментов			
						<b>ООО "Строй проект 21"</b>			